



Agenzia delle Entrate
CATASTO FABBRICATI
Ufficio Provinciale di
Pescara

Dichiarazione protocollo n. PE0071573 del 31/07/2017	
Planimetria di u.i.u. in Comune di Cepagatti	
Via Tommaso Di Giovanni	
civ. 10	
Identificativi Catastali:	Compilata da:
Sezione:	Tucci Pietro
Foglio: 18	Iscritto all'albo:
Particella: 799	Geometri
Subalterno: 13	Prov. Pescara
	N. 00973

Scheda n. 1 Scala 1:200

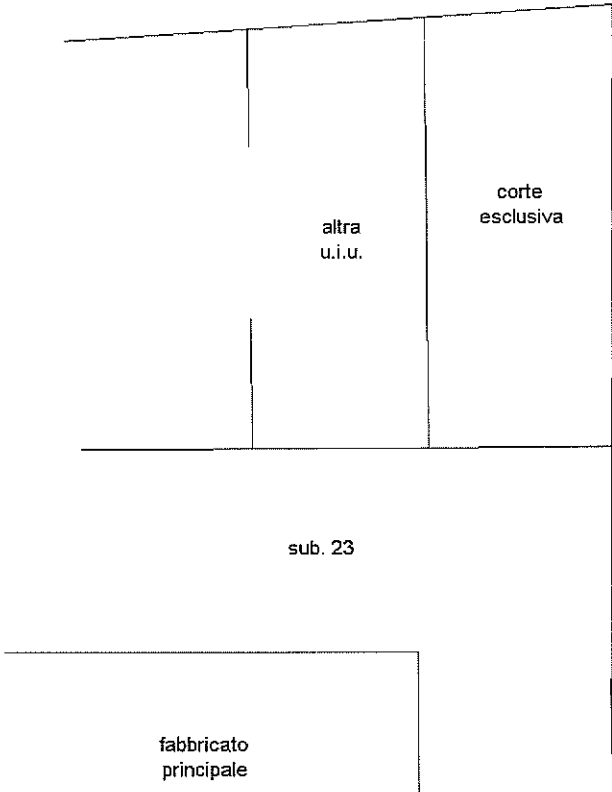


PIANO TERRA

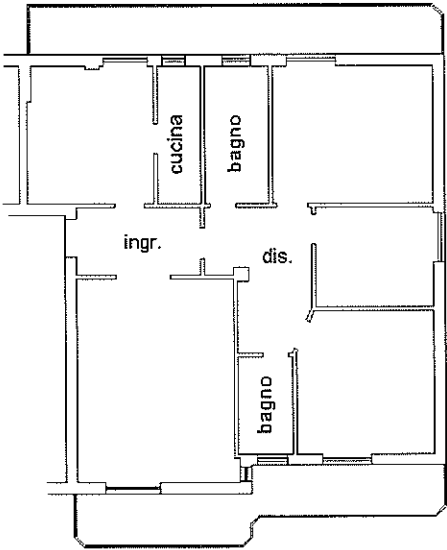

PIANO SECONDO H=2.90

Nord

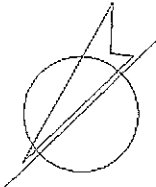

Ultima planimetria in atti

Data: 29/09/2025 - n. T49357 - Richiedente: DMIDNC62M05G290C

Totale schede: 1 - Formato di acquisizione: A4(210x297) - Formato stampa richiesto: A4(210x297)